




LEIKKAUS C-C
RAITTI 1
PL 20
1:100

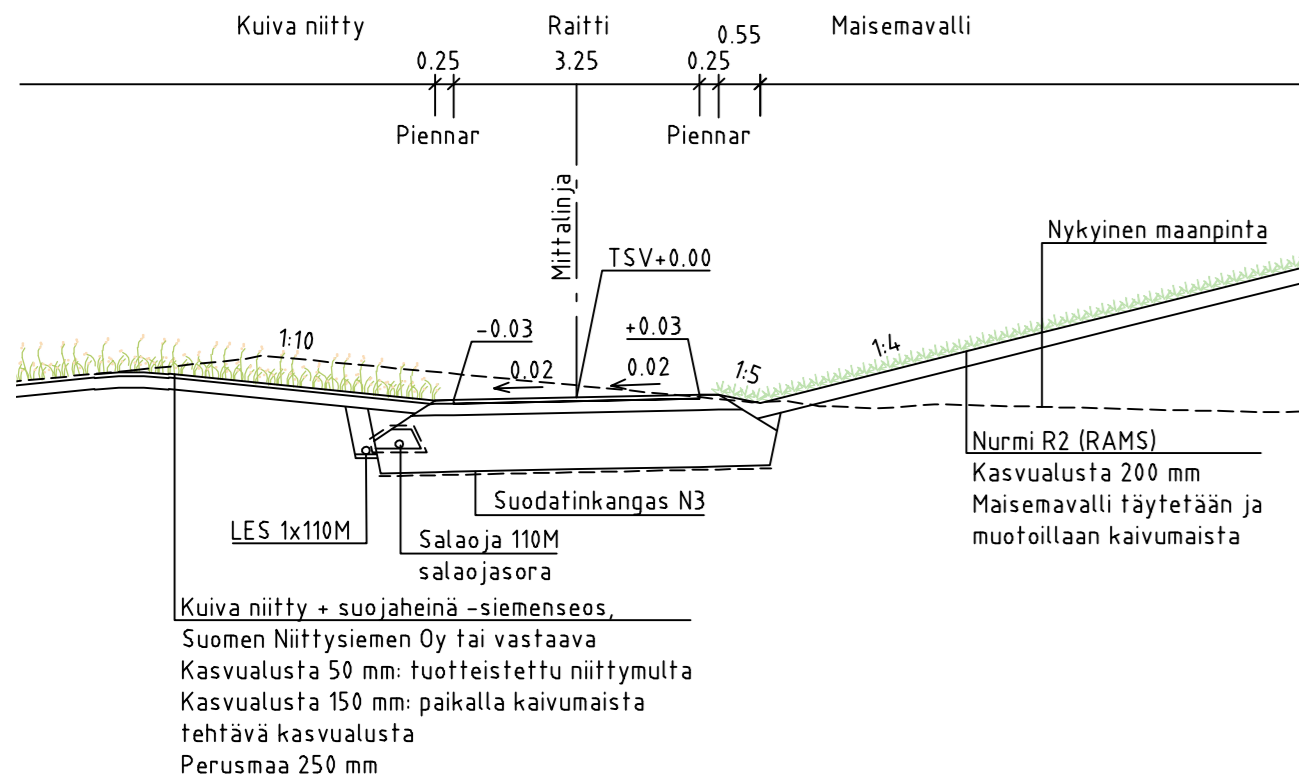


LEIKKAUS D-D
RAITTI 2
PL 25
1:100

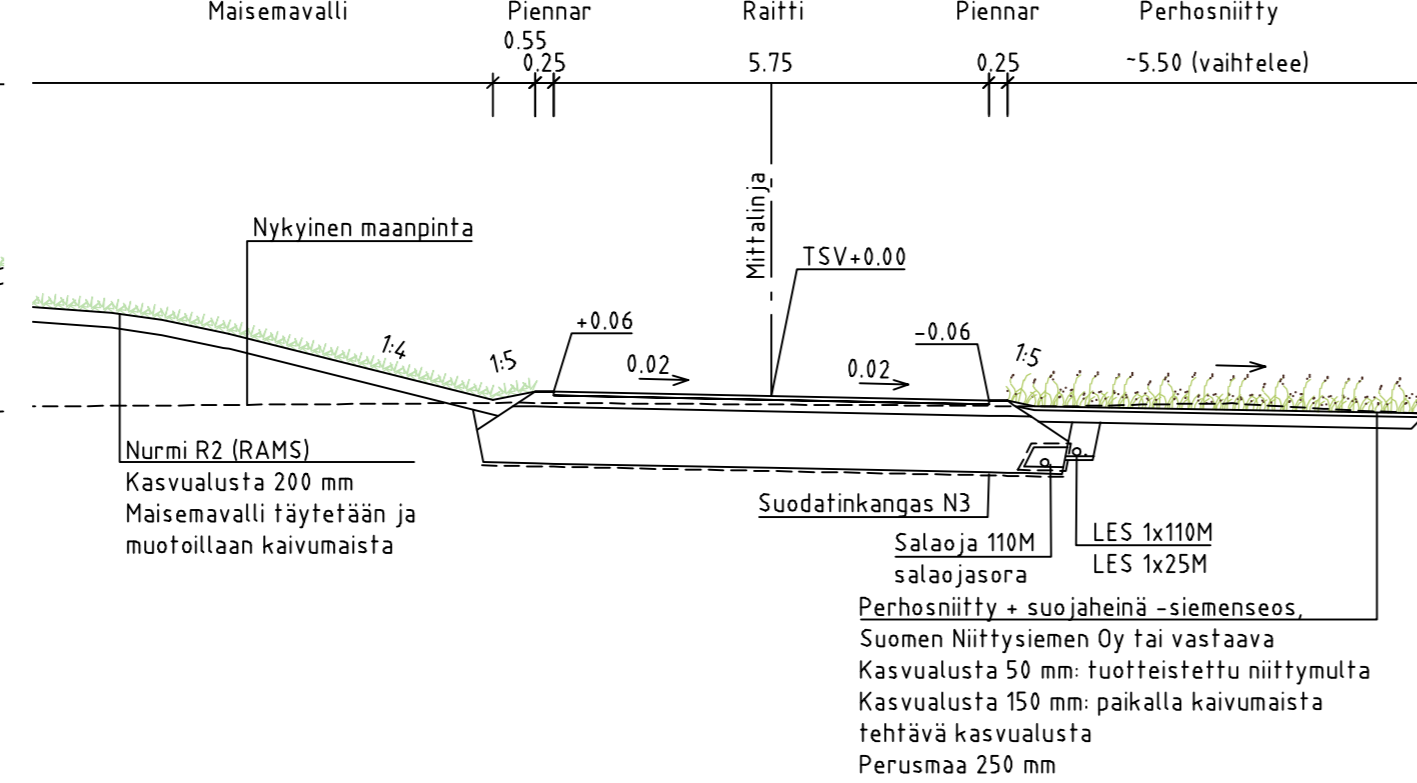


LEIKKAUS E-E
PATASAUKIO
PL 15
1:100

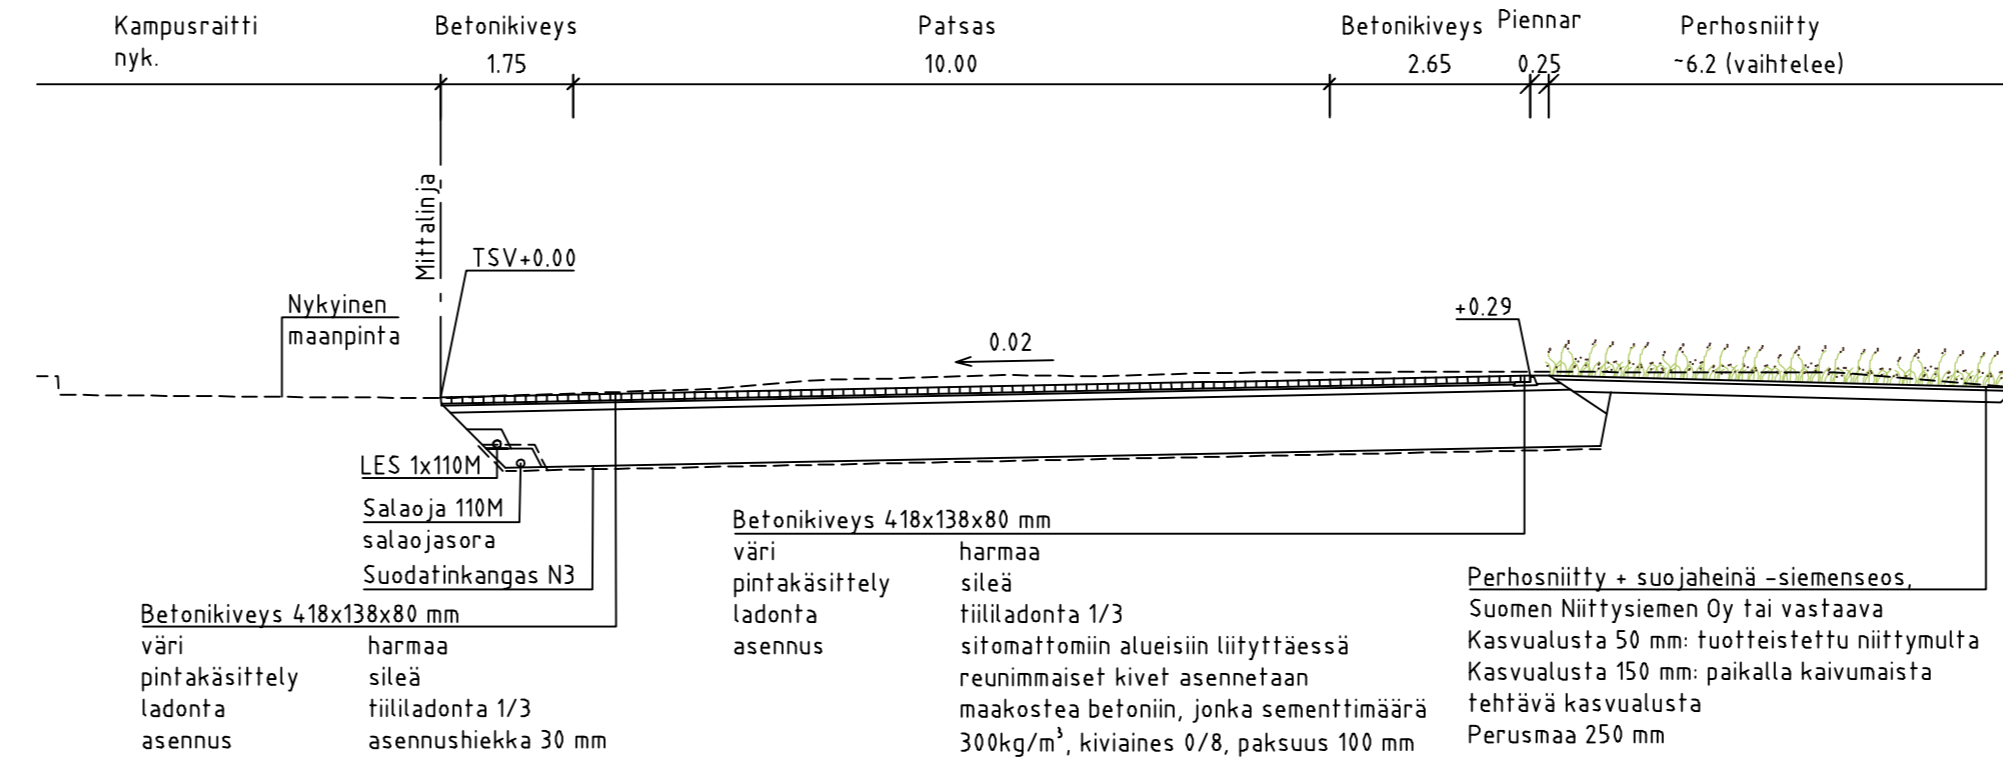


LEIKKAUS F-F
POLKU
PL 40
1:100

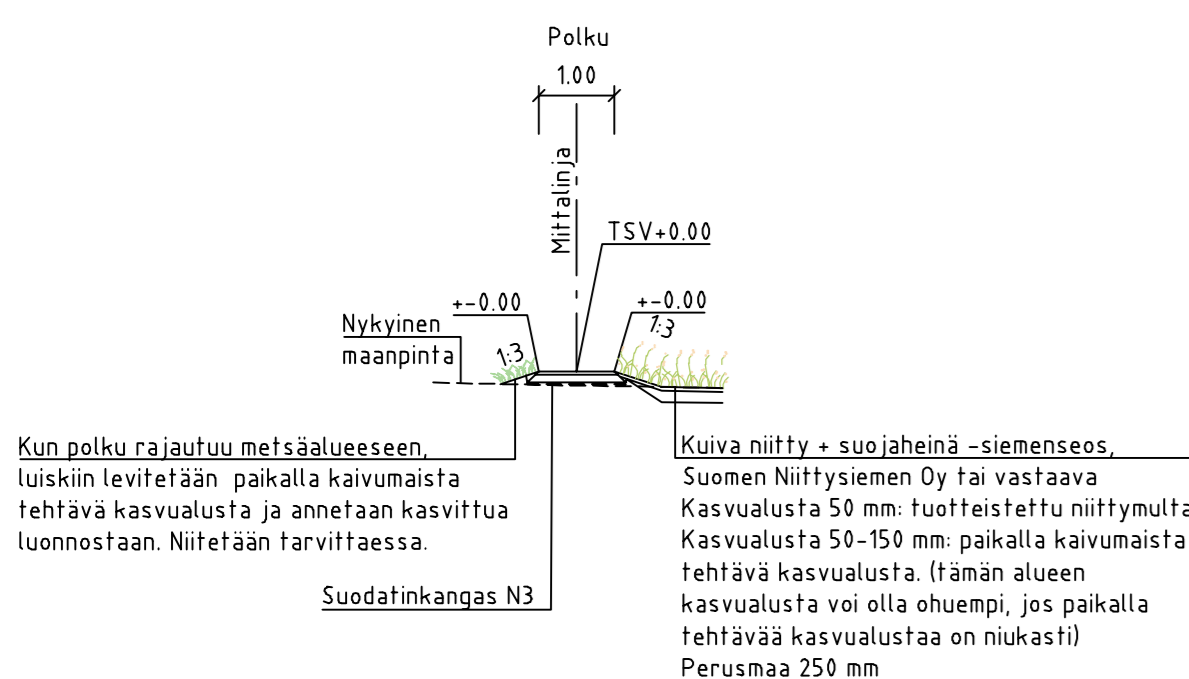

LEIKKAUS G-G
PITKOSPUUT
PL 120
1:100

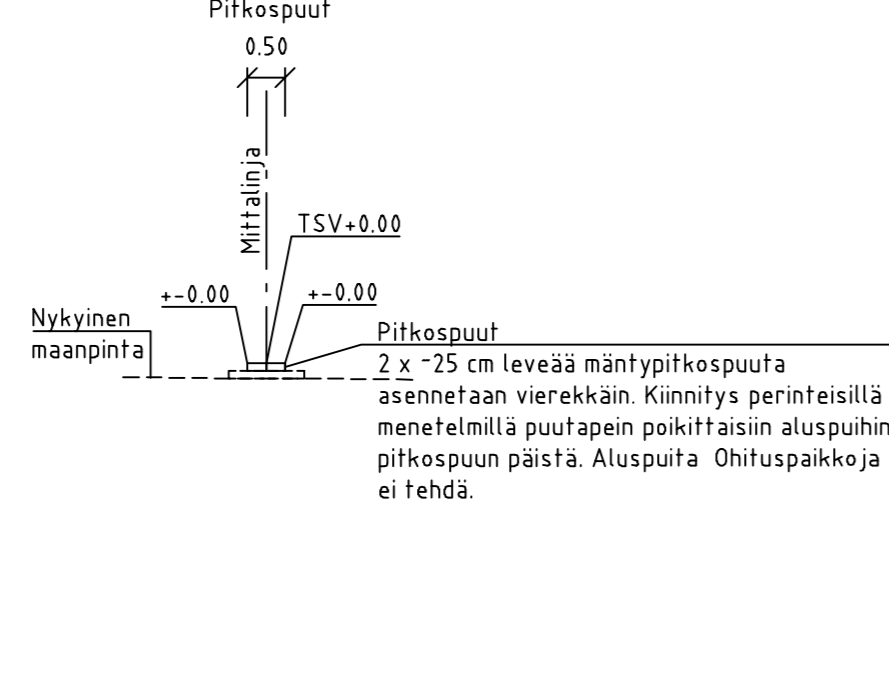

LEIKKAUS H-H
JOENVARREN OLESKELUALUE
1:100

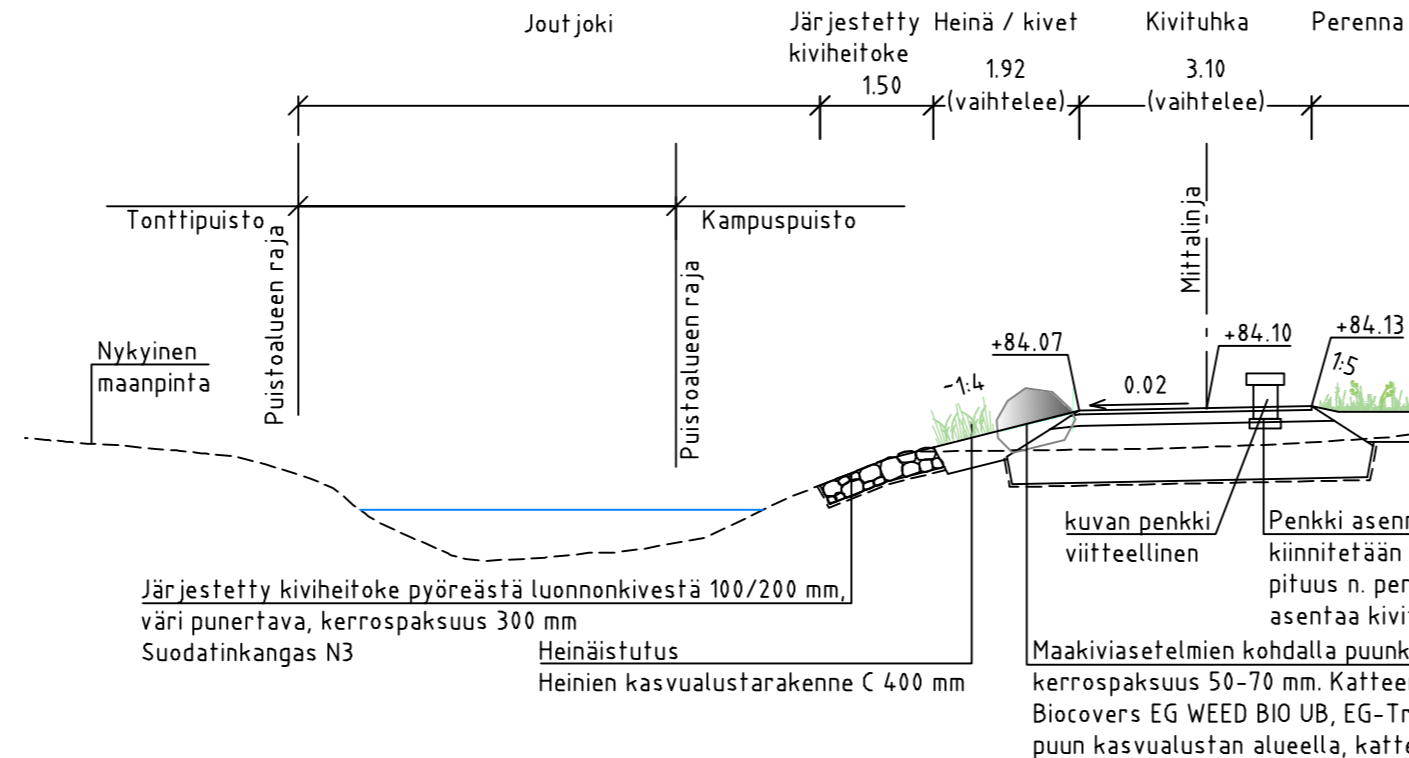

RAKENNEKERROKSET (mm)	Raitti	Aukio	Polku
Kivituhka 0/6	6F	-	50
Betonikiveys 418x138x80	50	80	-
Asennushiekka 0/6	-	30	-
Kantava kerros, KaM 0/32 tai vastaava tekniset ominaisuudet ja laatuvaatimukset sekä ympäristökelpoisuuden täyttävä CE-merkitty uusiokivimurske tai kierrätystuote	150	90	100
Jakava kerros, Sr tai SrM/KaM 0/90 tai vastaava tekniset ominaisuudet ja laatuvaatimukset sekä ympäristökelpoisuuden täyttävä CE-merkitty uusiokivimurske tai kierrätystuote	750	750	-
Suodatinkangas N3	+	+	+
Yhteensä	950	950	150

Tunn.	Lukum.	Muutos	Nimim.	Päiväys
RAMBOLL		Ramboll Niemenkatu 73 15140 LAHTI puh. 020 755 611 www.ramboll.fi	Suom.ala TKA Piirustusno 2022-08-303-P	Työno 1510068639 Mittakaava 1:100 Muutos
Ih.v. M. Saharinen		Suom. NOROLA E. Seppänen, V. Joono	pvm 31.8.2022	
RevA				
Nähtävillä / Tyla				
Kohteen nimi: Niemen Kampuspuisto - Leikkaukset C-C Raitti 1, D-D Raitti2, E-E Patsasaukio, F-F Polku, G-G Pitkospuut ja H-H Joenvarren oleskelualue			ETRS-GK26 / N2000	
Suunnittelija: Ramboll E. Seppänen V. Joono			Mittakaava: 1:100	
Suunnitelman päivämäärä ja hyväksyjä: 31.8.2022 Pirkko-Leena Jakonen			Piirustusnumero: 2022-08-303-P	

V:\1366\lahti\1510068639_Niemen_Kampuspuisto_PS_RS\04_TULO\TULOSTUS\2022-08-303-P_RS_leik_C-C-HH.dwg