



LEIKKAUS A-A  
KAMPUSPUISTON AUKIO, PATIO  
JA PERGOLA  
1:100

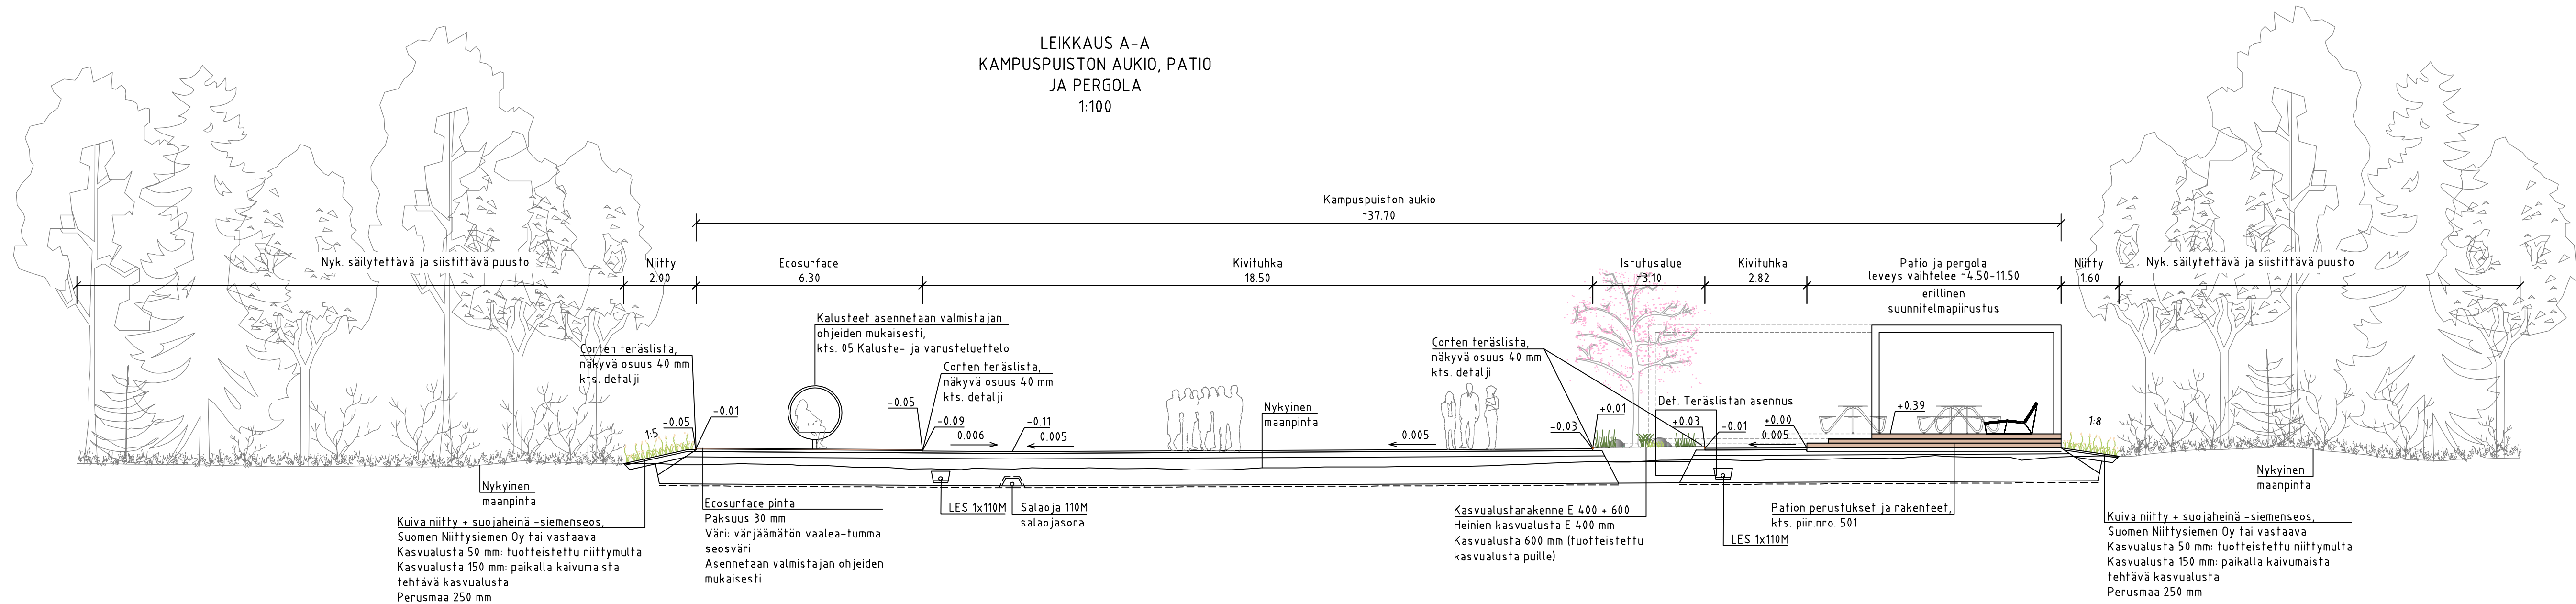

DET. Corten teräslistan asennus  
1:20

Corten teräslista, h 150 mm, paksuus 3 mm  
Milkant / Milford CFS-P/3, tai vastaava  
Näkyvä korkeus 40 mm (istutusalueiden ja Ecosurface-alueen pinta 40 mm muuta aluetta ylempänä)  
Asennus maakosteaan betoniin teräskeihäillä 255 mm, maakeihäitä asennetaan 5 kpl / pituus (3000 mm), eli n. 60 cm välein.

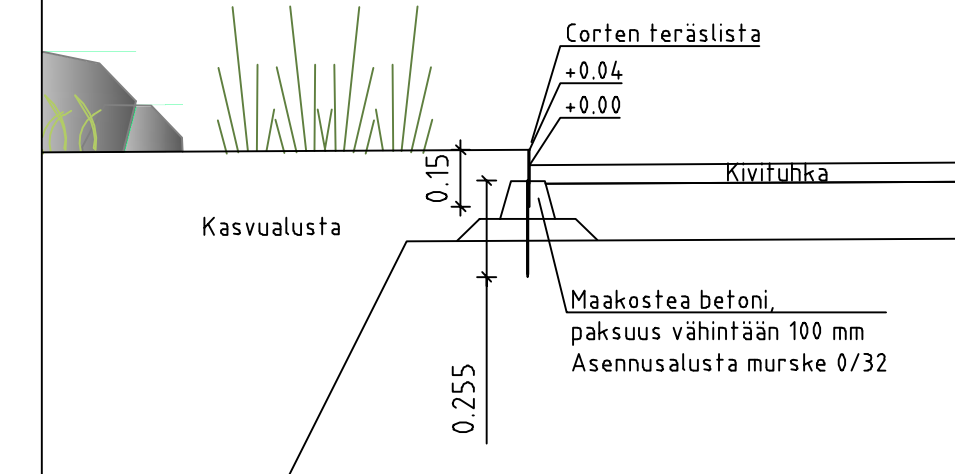

RAKENNEKERROKSET (mm)	Istuskelu- alue	Aukio kiv	Aukio bet	Patio
Ecosurface	30	-	-	-
Kivituikka	60	50	-	-
Betonikiveys 418x138x80	-	-	80	-
Asennushiekka 0/6	-	-	30	-
Kantava kerros, KaM 0/32 tai vastaava tekniset ominaisuudet ja laatuvaatimukset sekä ympäristökelpoisuuden täyttävä CE-merkitty uusiokivimurske tai kierrätystuote	150	150	90	100
Jakava kerros, Sr tai SrM/KaM 0/90 tai vastaava tekniset ominaisuudet ja laatuvaatimukset sekä ympäristökelpoisuuden täyttävä CE-merkitty uusiokivimurske tai kierrätystuote	750	750	750	750
Suodatinkangas N3	+	+	+	+
Yhteensä	990	950	950	850

Jakavassa kerroksessa voidaan käyttää InfraRYLin rakeisuuskäyrän mukaista soraa, murskesoraa 0/90 tai kalliomursketta 0/90

Tunn.	Lukum.	Muutos	Nimim.	Päiväys
<b>RAMBOLL</b>		Ramboll Niemenkatu 73 15140 LAHTI puh. 020 755 611 www.ramboll.fi	Suunn.alu <b>TKA</b> Piiustusnro <b>2022-08-301-P</b>	Työnro <b>1510068639</b> Mittakaava 1:100, 1:20 Muutos
ihv.	M. Saharinen		piir. suurm. NOROLA E. Seppänen, V. Joono	pvm 31.8.2022

RevA	ETRS-GK26 / N2000	
Nähtävillä / Tyla		
Kohteen nimi:	Kaupunginosatunnus: 8 Kilpiäinen	
Niemen Kampuspuisto - Leikkaus A-A Kampuspuiston aukio, patio ja pergola - Detalji	Hyväksymispäivä:	
Suunnittelija: Ramboll E. Seppänen V. Joono	Mittakaava: 1:100, 1:20	
LAHDEN KAUPUNKI, KAUPUNKIYMPÄRISTÖN PALVELUALUE KAUPUNKISUUNNITTELU	Piiustusnumero: 2022-08-301-P	
Suunnitelman päivämäärä ja hyväksyjä:	31.8.2022	Pirkko-Leena Jakonen